



Acquedotto Langhe e Alpi Cuneesi S.p.A.

Società soggetta al controllo della Provincia di Cuneo

Sede in Cuneo – Corso Nizza, 9 - tel. 0171697550 - fax 0171603693 - reperibilità 3484539005


PEC acquedotto.langhe@legalmail.it - www.acquambiente.it

Capitale sociale € 5.000.000 i.v.

Registro Imprese di Cuneo numero 00451260046

Codice fiscale e partita IVA 00451260046


**LAVORI DI MANUTENZIONE STRAORDINARIA VOLTA ALLA
CONSERVAZIONE ED AL RECUPERO DELLE STRUTTURE IN
CALCESTRUZZO ARMATO
SERBATOI DI BRIC BERICO IN COMUNE DI MURAZZANO**

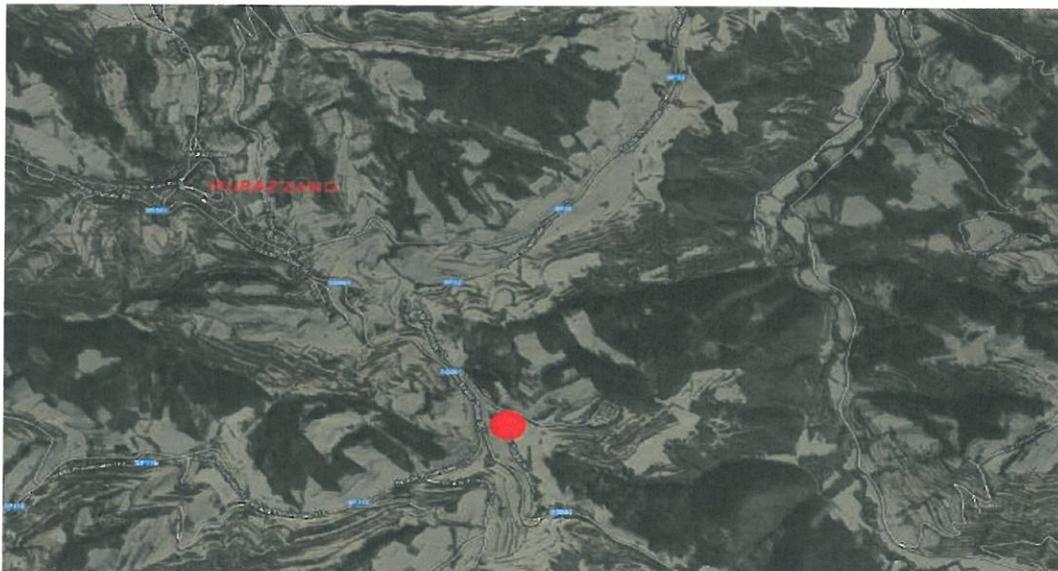

PROGETTO

TAVOLE GRAFICHE

MURAZZANO

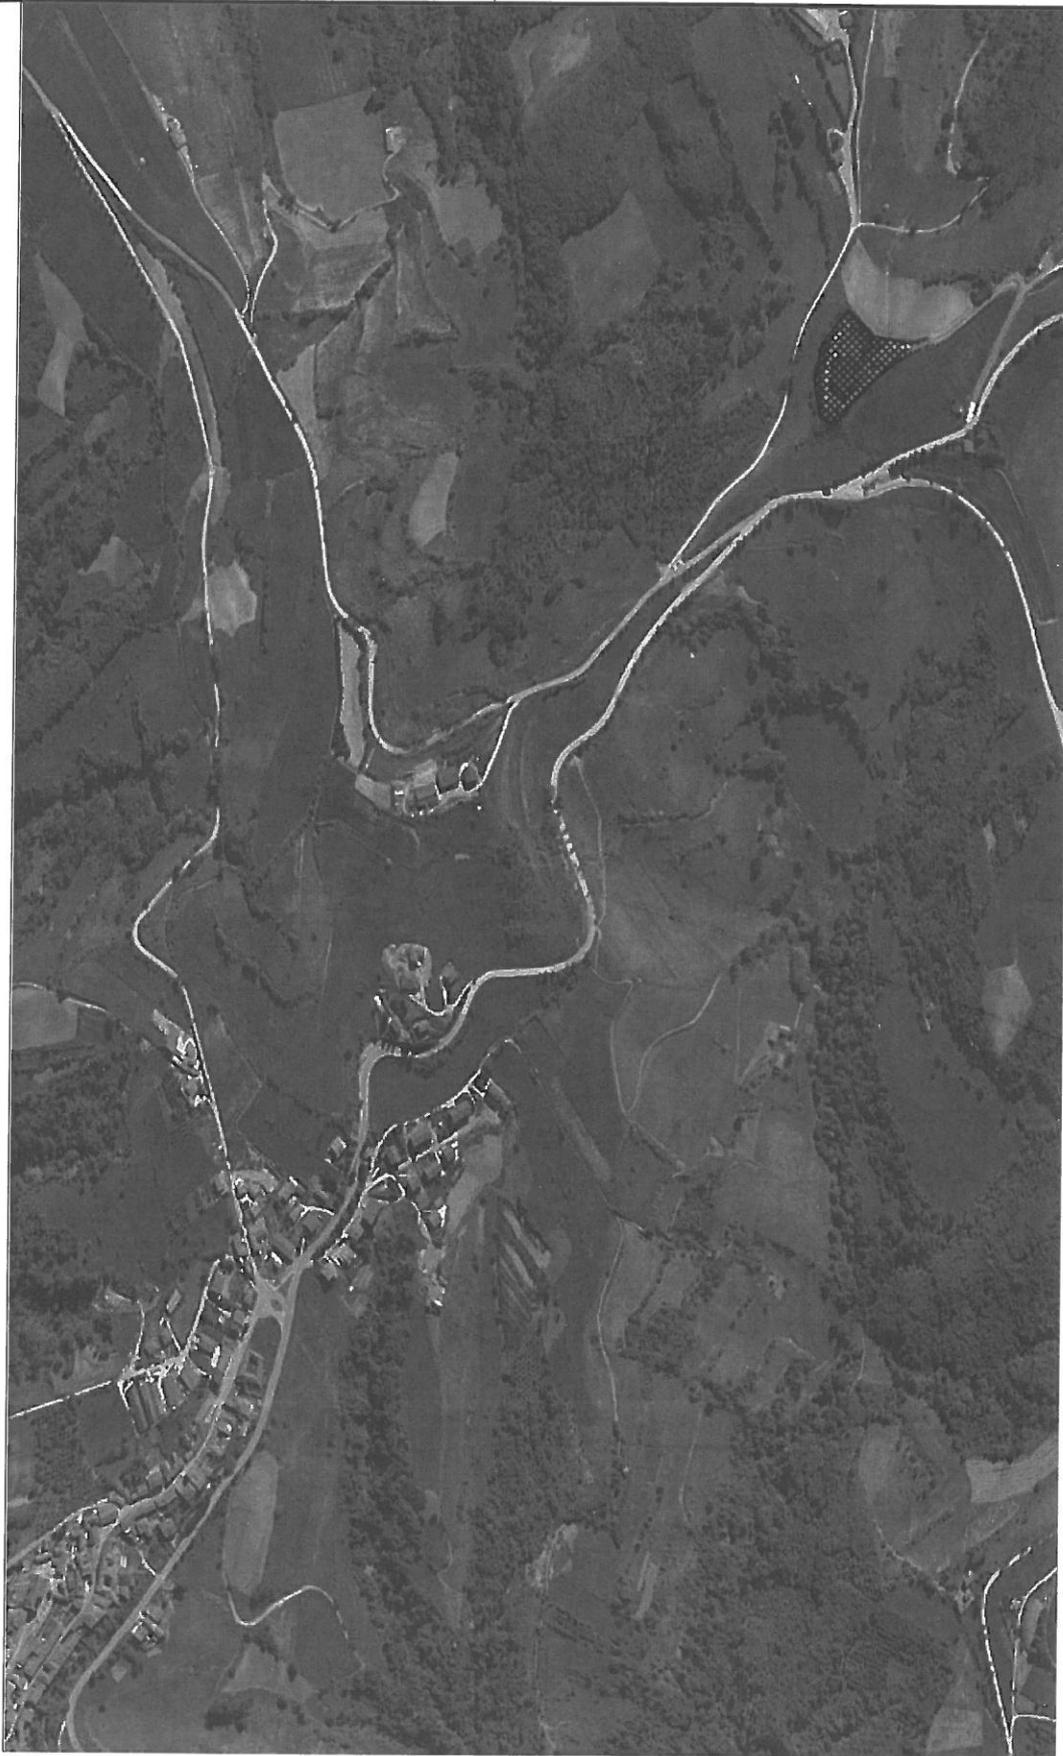

AREA DELLE LAVORAZIONI

LOCALIZZAZIONE INTERVENTO

rev. gen.15





ACQUEDOTTO LANGHE e ALPI CUNEESI SpA
corso Nizza, 9 - 12100 CUNEO

TAVOLA

00

LAVORI DI MANUTENZIONE STRAORDINARIA VOLTA ALLA CONSERVAZIONE
ED AL RECUPERO DELLE STRUTTURE IN CALCESTRUZZO ARMATO

SERBATOI DI BRIC BERICO IN COMUNE DI MURAZZANO

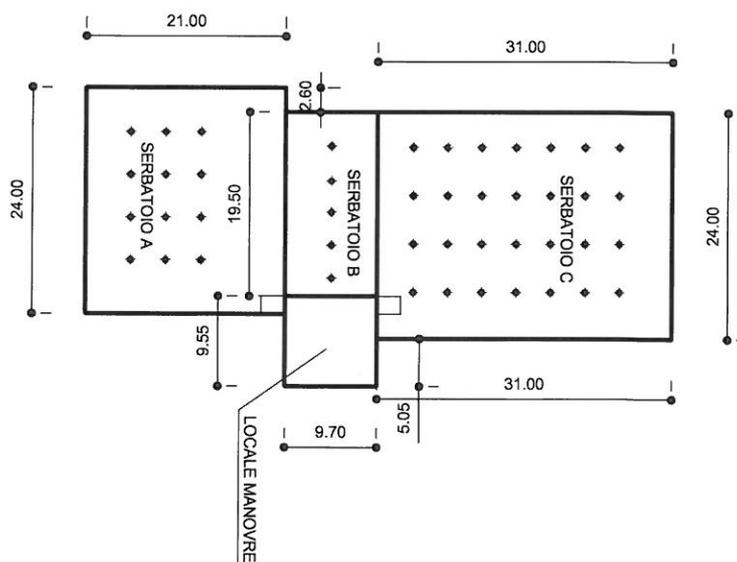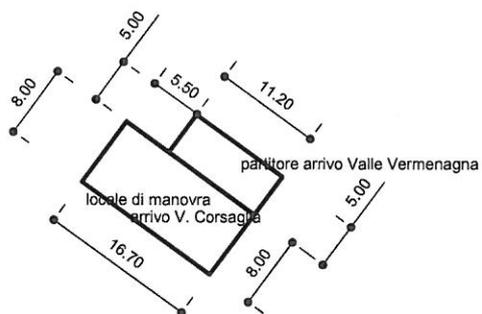


ACQUEDOTTO LANGHE e ALPI CUNEESI SpA
 corso Nizza, 9 - 12100 CUNEO



TAVOLA
01

LAVORI DI MANUTENZIONE STRAORDINARIA VOLTA ALLA CONSERVAZIONE
 ED AL RECUPERO DELLE STRUTTURE IN CALCESTRUZZO ARMATO

SERBATOI DI BRIC BERICO IN COMUNE DI MURAZZANO

SCALA 1 : 500


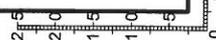


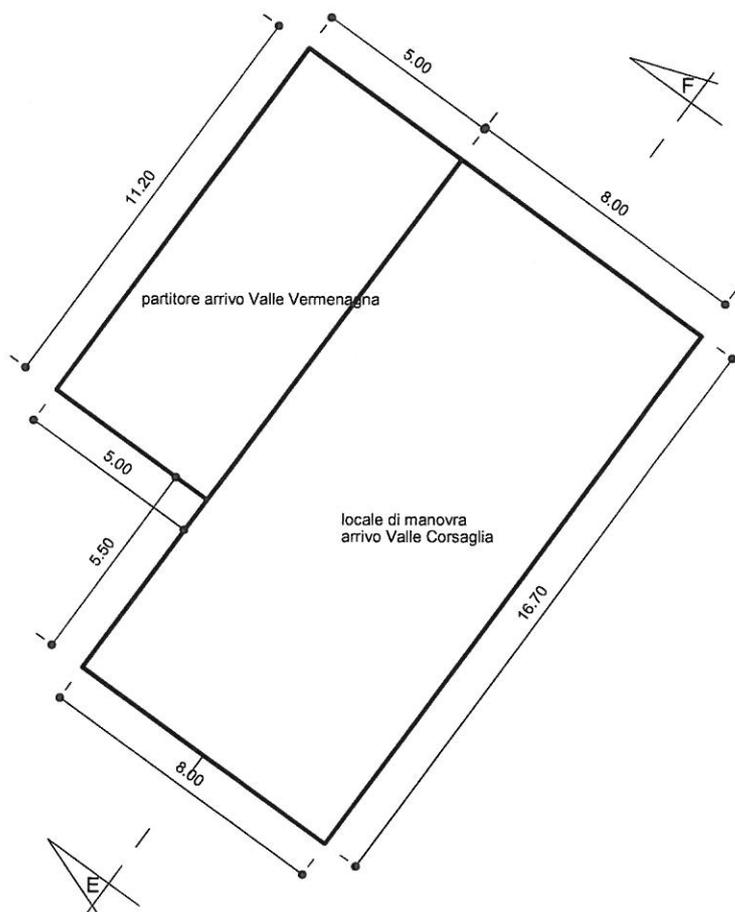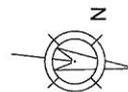

<p>ACQUEDOTTO LANGHE e ALPI CUNEESI SpA corso Nizza, 9 - 12100 CUNEO</p>	<p>TAVOLA 02</p>
<p>LAVORI DI MANUTENZIONE STRAORDINARIA VOLTA ALLA CONSERVAZIONE ED AL RECUPERO DELLE STRUTTURE IN CALCESTRUZZO ARMATO</p>	
<p>SERBATOI DI BRIC BERICO IN COMUNE DI MURAZZANO</p>	

SCALA 1 : 200



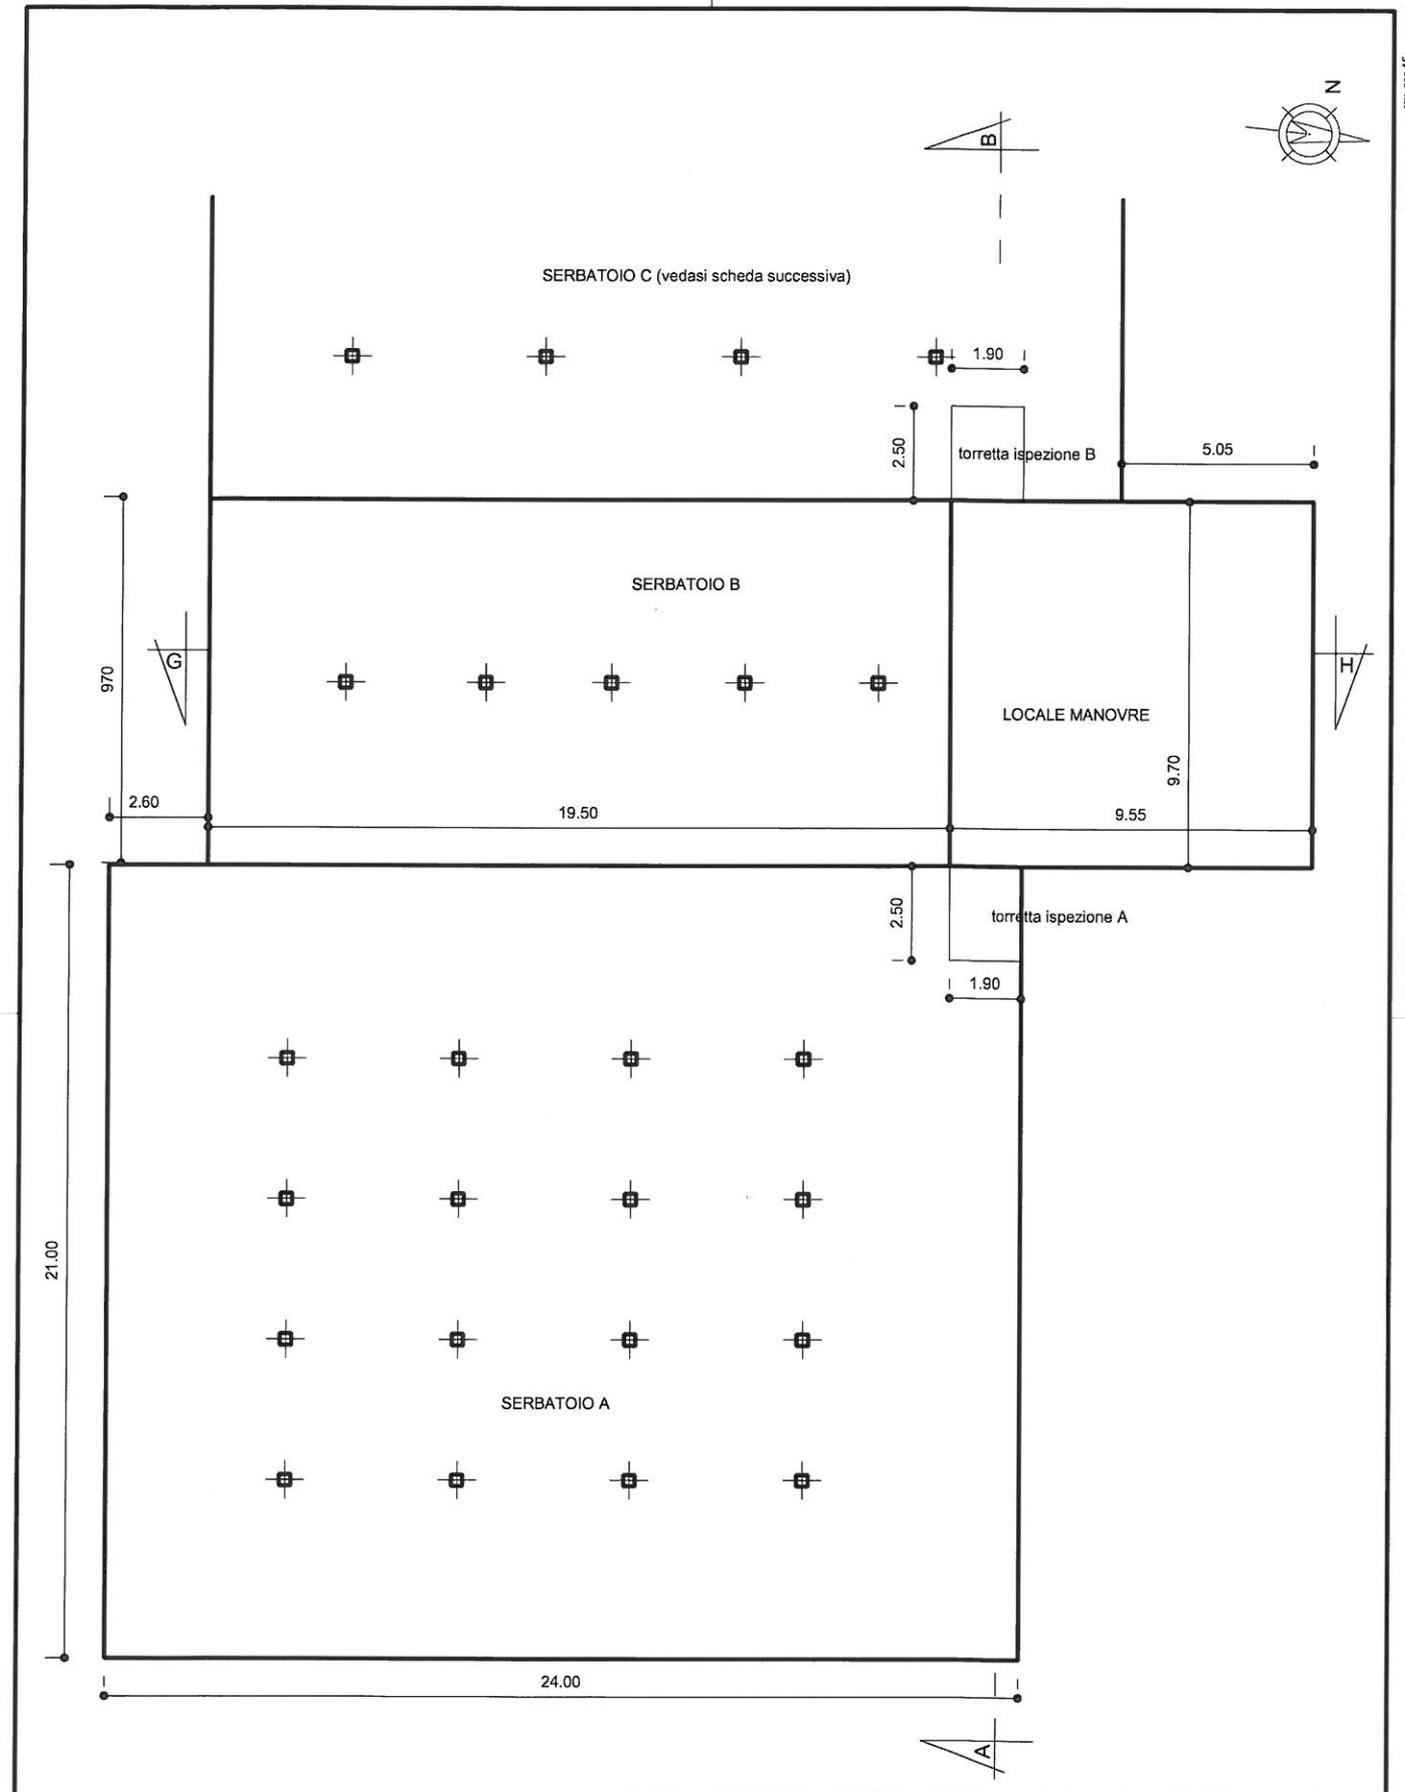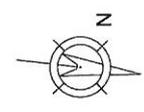


PIANTA SOLETTE SERBATOI (parte I)

<p>ACQUEDOTTO LANGHE e ALPI CUNEESI SpA corso Nizza, 9 - 12100 CUNEO</p>	<p>TAVOLA 03</p>
<p>LAVORI DI MANUTENZIONE STRAORDINARIA VOLTA ALLA CONSERVAZIONE ED AL RECUPERO DELLE STRUTTURE IN CALCESTRUZZO ARMATO</p>	
<p>SERBATOI DI BRIC BERICO IN COMUNE DI MURAZZANO</p>	

SCALA 1 : 200



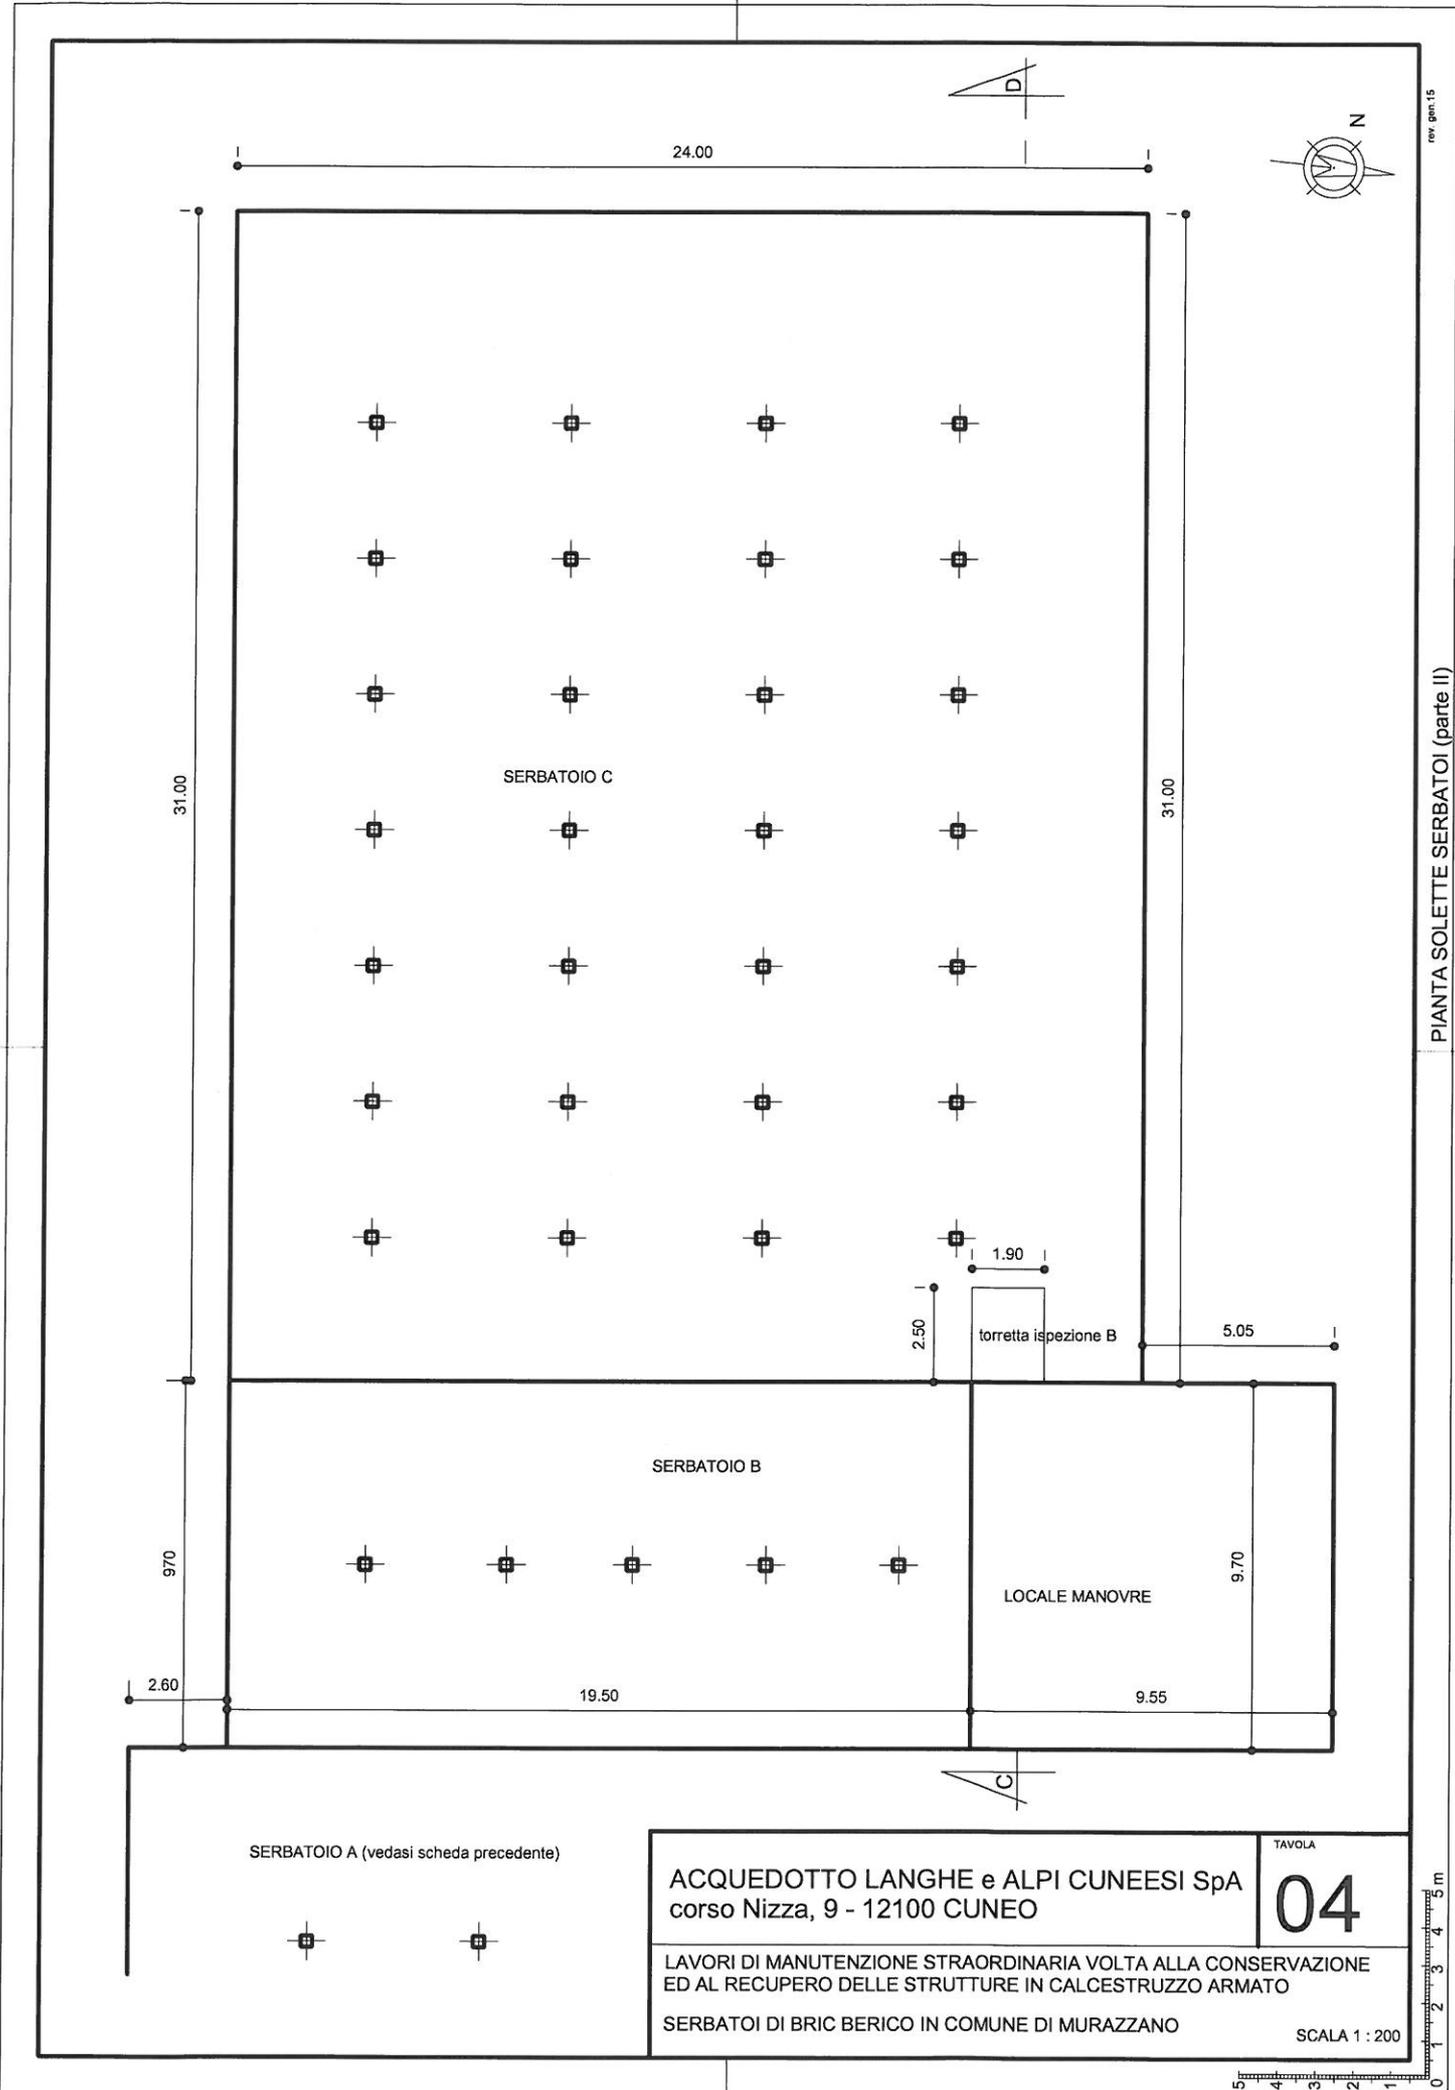

31.00

24.00

31.00

SERBATOIO C

2.50

1.90

torretta ispezione B

5.05

9.70

SERBATOIO B

LOCALE MANOVRE

9.70

2.60

19.50

9.55

SERBATOIO A (vedasi scheda precedente)

ACQUEDOTTO LANGHE e ALPI CUNEESE SpA
corso Nizza, 9 - 12100 CUNEO

TAVOLA

04


LAVORI DI MANUTENZIONE STRAORDINARIA VOLTA ALLA CONSERVAZIONE ED AL RECUPERO DELLE STRUTTURE IN CALCESTRUZZO ARMATO

SERBATOI DI BRIC BERICO IN COMUNE DI MURAZZANO


SCALA 1 : 200



SEZIONE A - B

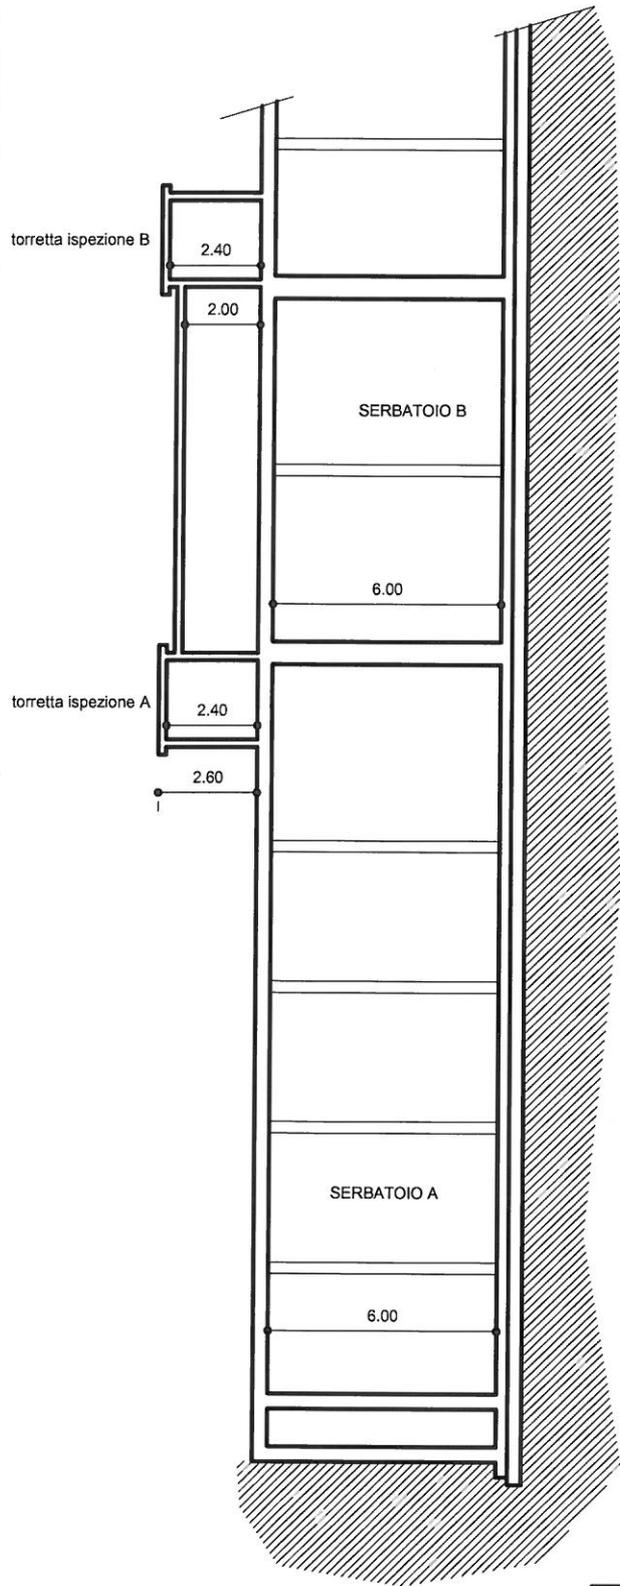

SEZIONE C - D

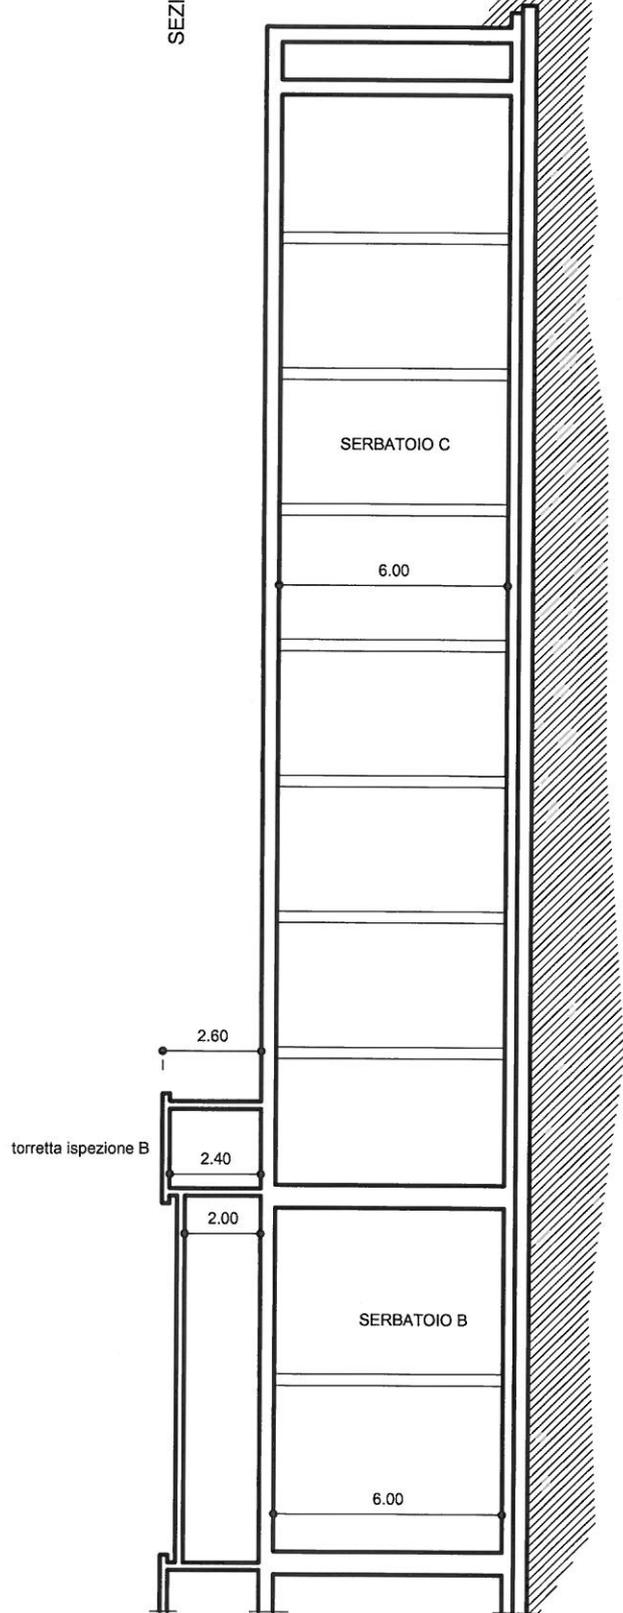

rev. gen.15

SEZIONI TRASVERSALI A-B C-D

ACQUEDOTTO LANGHE e ALPI CUNEESE SpA
 corso Nizza, 9 - 12100 CUNEO

TAVOLA

05


LAVORI DI MANUTENZIONE STRAORDINARIA VOLTA ALLA CONSERVAZIONE
 ED AL RECUPERO DELLE STRUTTURE IN CALCESTRUZZO ARMATO

SERBATOI DI BRIC BERICO IN COMUNE DI MURAZZANO


SCALA 1 : 200



SEZIONE E - F

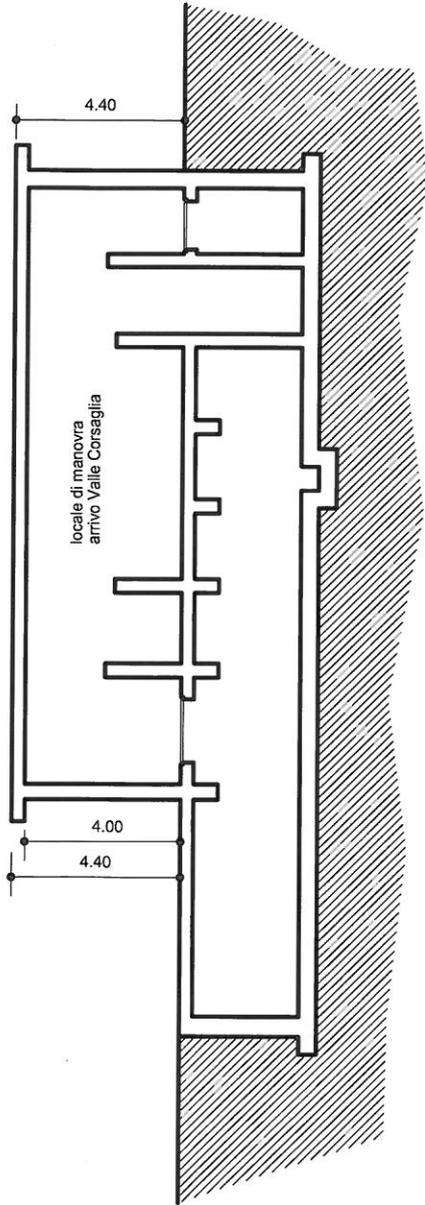

SEZIONE G - H

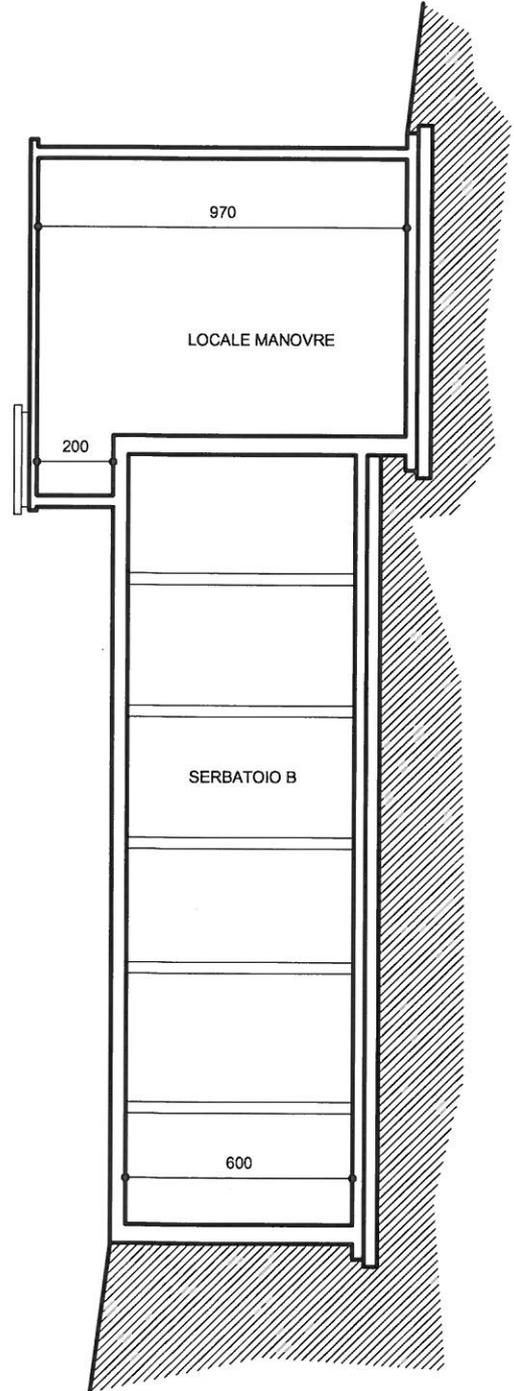

rev. gen 15

SEZIONI TRASVERSALI E-F G-H

ACQUEDOTTO LANGHE e ALPI CUNEESE SpA
corso Nizza, 9 - 12100 CUNEO

TAVOLA

06


LAVORI DI MANUTENZIONE STRAORDINARIA VOLTA ALLA CONSERVAZIONE
ED AL RECUPERO DELLE STRUTTURE IN CALCESTRUZZO ARMATO

SERBATOI DI BRIC BERICO IN COMUNE DI MURAZZANO

SCALA 1 : 200



sfiato per aerazione PEAD HD DN 200 mm

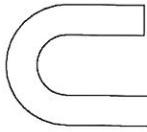

soletta in cls prefabbricato

anelli cls prefabbricato 1,60x1,60x0,50h

botola di accesso

1,50

ACQUEDOTTO LANGHE e ALPI CUNEESI SpA
corso Nizza, 9 - 12100 CUNEO


TAVOLA

07

LAVORI DI MANUTENZIONE STRAORDINARIA VOLTA ALLA CONSERVAZIONE
ED AL RECUPERO DELLE STRUTTURE IN CALCESTRUZZO ARMATO

SERBATOI DI BRIC BERICO IN COMUNE DI MURAZZANO


SCALA 1 : 50

 


FOGLIO 32 MURAZZANO

FOGLIO 33 MURAZZANO


FOGLIO 31 MURAZZANO

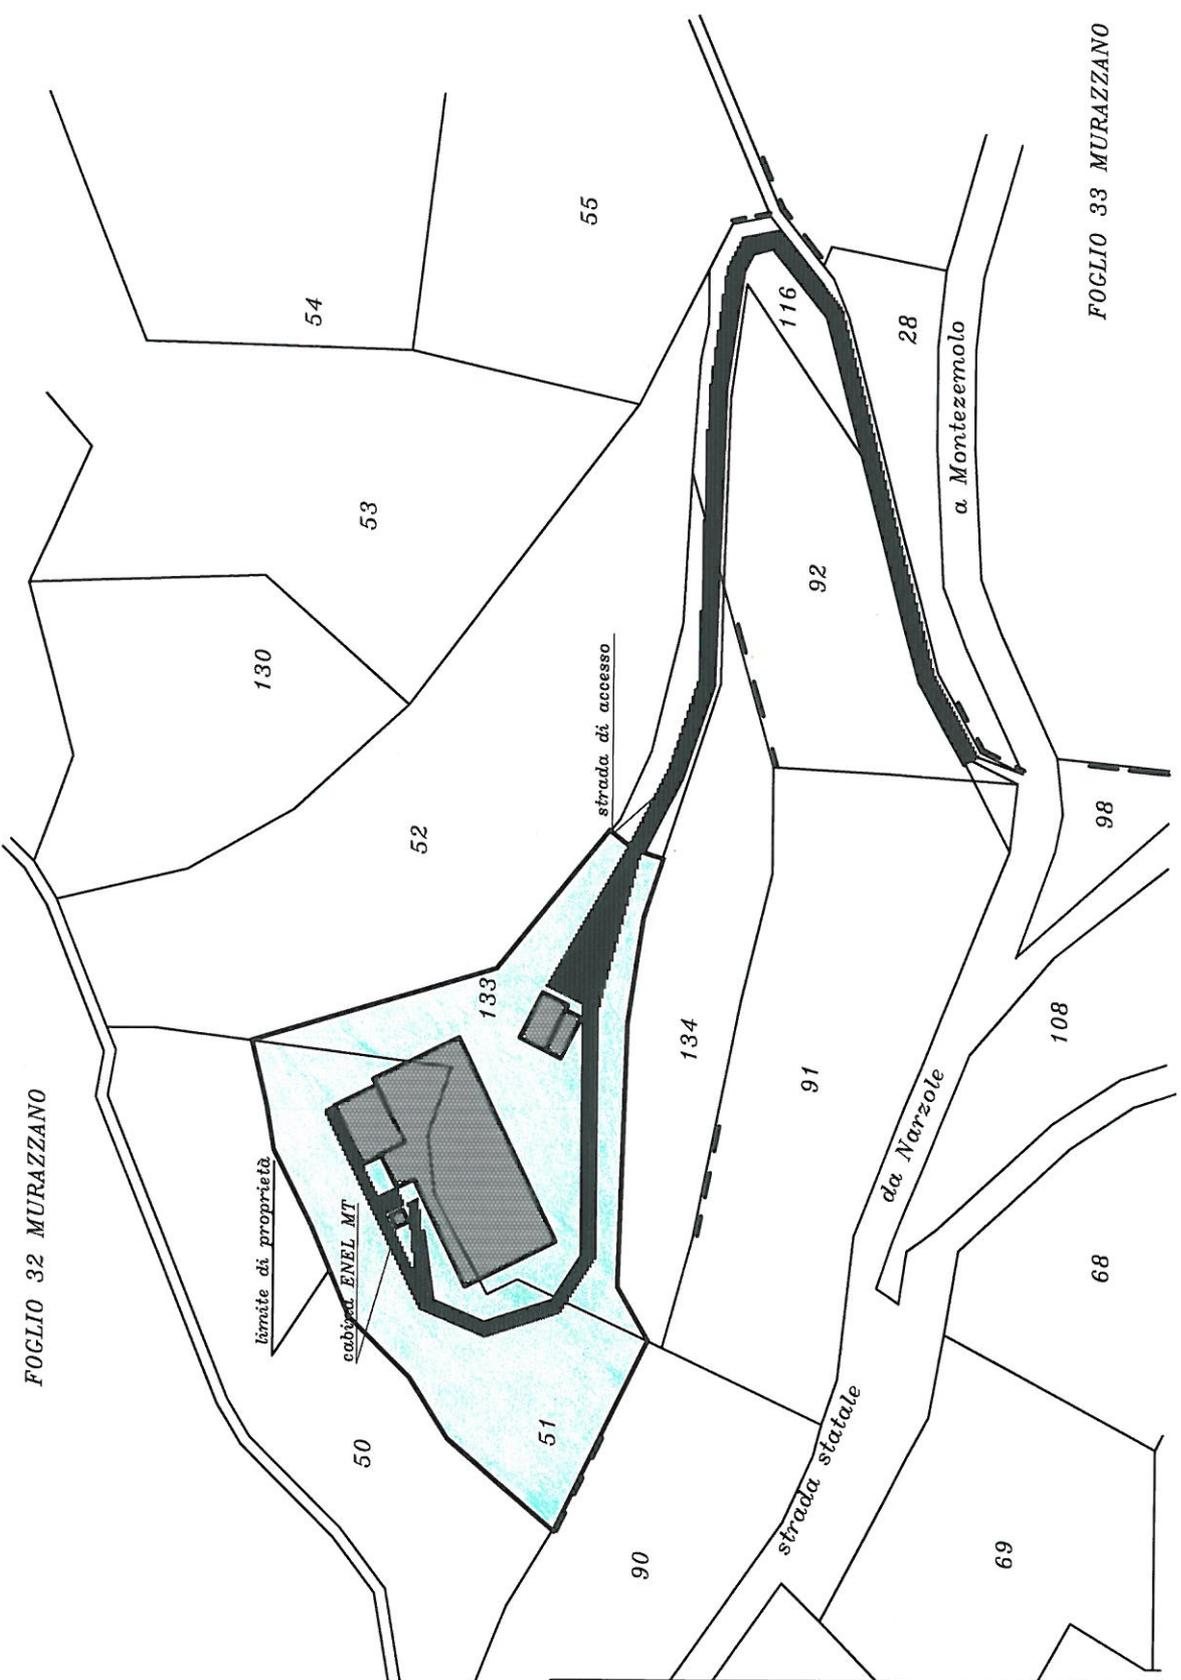

<p>ACQUEDOTTO LANGHE e ALPI CUNEESI SpA corso Nizza, 9 - 12100 CUNEO</p>	<p>TAVOLA 08</p>
<p>LAVORI DI MANUTENZIONE STRAORDINARIA VOLTA ALLA CONSERVAZIONE ED AL RECUPERO DELLE STRUTTURE IN CALCESTRUZZO ARMATO</p>	
<p>SERBATOI DI BRIC BERICO IN COMUNE DI MURAZZANO</p>	
<p>SCALA 1 : 2000</p>	

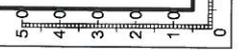

- DELIMITAZIONE CANTIERE
- PARAPETTI DI PROTEZIONE
- AREA STOCCAGGIO TEMPORANEO
- PARCHEGGIO - BOX DI CANTIERE

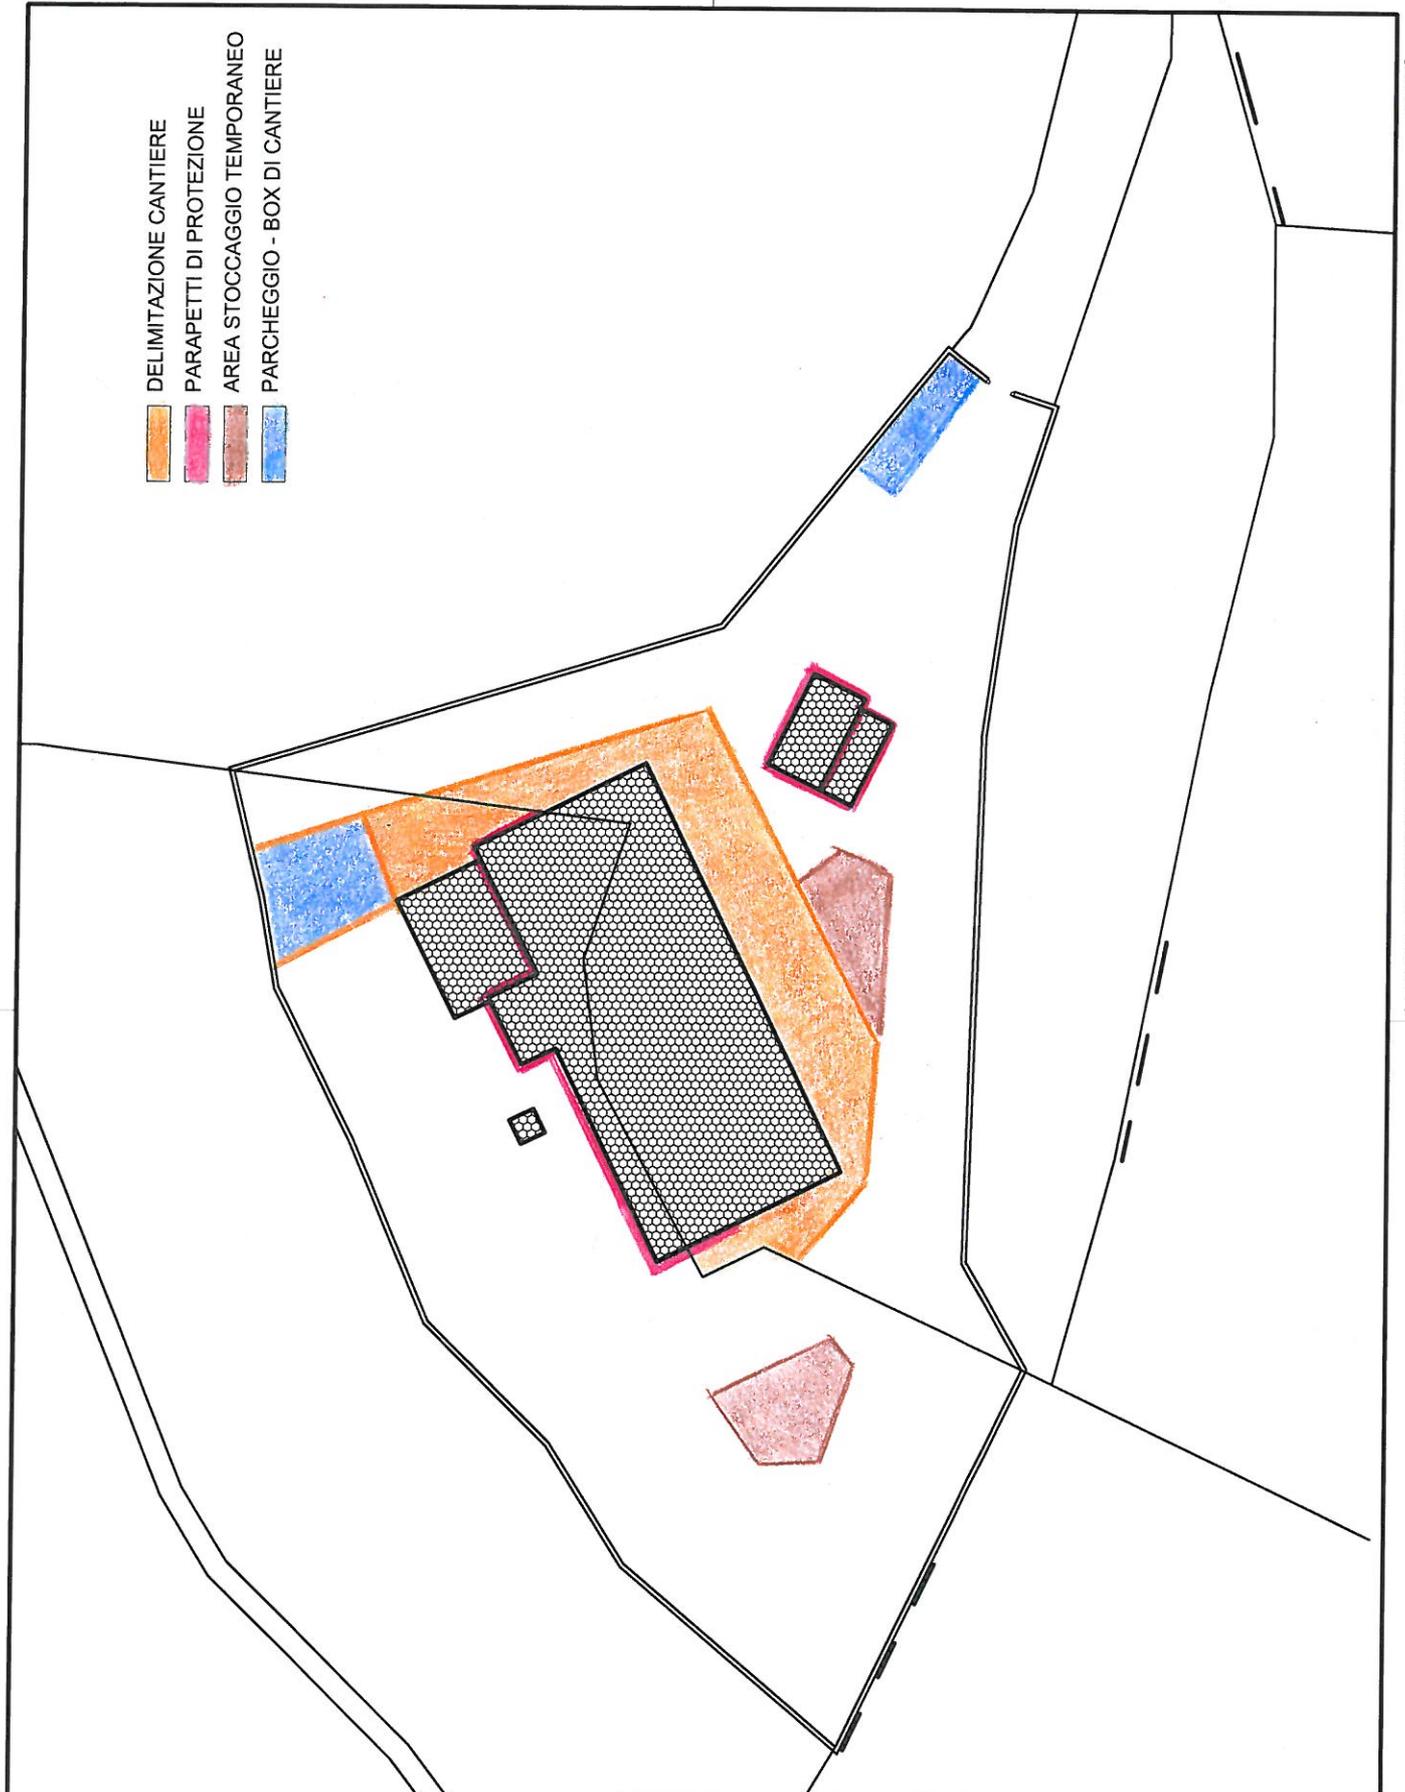

LAY-OUT APPRESTAMENTO CANTIERE

<p>ACQUEDOTTO LANGHE e ALPI CUNEESI SpA corso Nizza, 9 - 12100 CUNEO</p>	<p>TAVOLA 09</p>
<p>LAVORI DI MANUTENZIONE STRAORDINARIA VOLTA ALLA CONSERVAZIONE ED AL RECUPERO DELLE STRUTTURE IN CALCESTRUZZO ARMATO</p>	
<p>SERBATOI DI BRIC BERICO IN COMUNE DI MURAZZANO</p>	

SCALA 1 : 1000

